


Figura 12: Retablos en la iglesia de San Miguel, atribuidos a Martin Schmid. Escala 1:120.

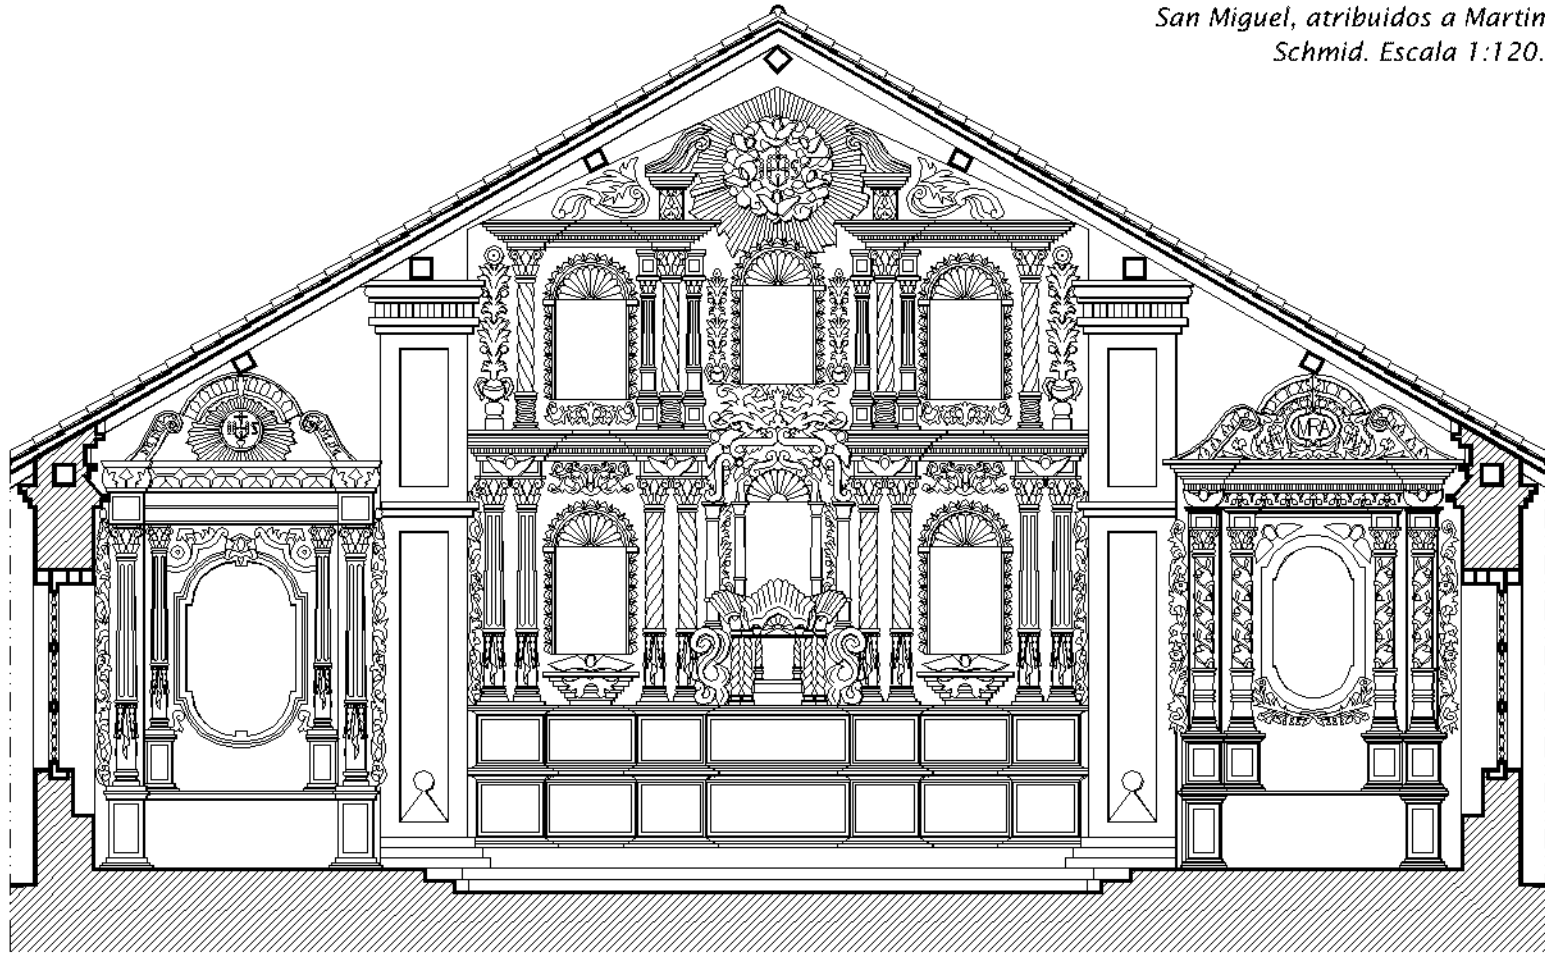

1 4 8 12 PALMOS

